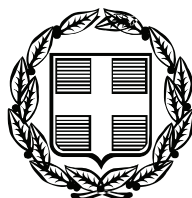


ΕΦΗΜΕΡΙΣ ΤΗΣ ΚΥΒΕΡΝΗΣΕΩΣ

ΤΗΣ ΕΛΛΗΝΙΚΗΣ ΔΗΜΟΚΡΑΤΙΑΣ

ΤΕΥΧΟΣ ΤΕΤΑΡΤΟ **Αρ. Φύλλου 403**

23 Σεπτεμβρίου 2009

ΑΠΟΦΑΣΕΙΣ

Αριθμ. 75636/3601/Φ.αιγ. - παρ./Β.5

Καθορισμός το πρώτον των ορίων αιγιαλού - παραλίας, στη θέση «Μπόρεζα» Αλυκής, του Δ.Δ. Ξηρονομής, του Δήμου Θίσβης, Ν. Βοιωτίας

Ο ΓΕΝΙΚΟΣ ΓΡΑΜΜΑΤΕΑΣ
ΠΕΡΙΦΕΡΕΙΑΣ ΣΤΕΡΕΑΣ ΕΛΛΑΔΑΣ

Έχοντας υπόψη:

1. Τις διατάξεις του ν. 2971/2001 (ΦΕΚ 285 τ.Α΄/9.12.2001) «περί αιγιαλού, παραλίας και άλλες διατάξεις».

2. Τις διατάξεις του ν.δ. 439/1970 «Περί συμπληρώσεως των διατάξεων του αιγιαλού».

3. Τις διατάξεις του ν. 3200/1955 «περί διοικητικής αποκεντρώσεως», όπως αυτές τροποποιήθηκαν και ισχύουν σήμερα με τα ν.δ. 532/1970, β.δ. 704/1970, β.δ. 705/1970, β.δ. 192/1972, π.δ. 71/1984, π.δ. 347/1986, ν.2026/1992 και π.δ. 97/1993.

4. Τις διατάξεις της παρ. 21 του άρθρου 46 του ν.3220/2004 (ΦΕΚ 15 τ.Α΄/28.1.2004), «μέτρα αναπτυξιακής και κοινωνικής πολιτικής - αντικειμενοποίηση του φορολογικού ελέγχου και άλλες διατάξεις» δυνάμει των οποίων από 10.4.2004, αρμοδιότητες του Υπουργού Οικονομίας και Οικονομικών, οι οποίες ανήκαν ή είχαν μεταβιβαστεί στους Νομάρχες μέχρι την έναρξη λειτουργίας των Νομαρχιακών Αυτοδιοικήσεων και αφορούν θέματα του Υπουργείου Οικονομίας και Οικονομικών, που εξαιρέθηκαν από την κατάργηση με τις διατάξεις της παρ. 2 του άρθρου 39 του ν. 2218/1994, περιέρχονται στους Γενικούς Γραμματείς Περιφερειών.

5. Την υπ' αριθμ. 1063649/790/Α0006/3.8.2004 απόφαση του Υπουργού Οικονομίας και Οικονομικών «περί καταγραφής και διοικητικής κωδικοποίησης των αρμοδιοτήτων σε θέματα Υπηρεσιών του Υπουργείου Οικονομίας και Οικονομικών, που περιέρχονται στους Γενικούς Γραμματείς Περιφερειών κατά τις διατάξεις της παρ. 21 του άρθρου 46 του ν. 3220/2004».

6. Την υπ' αριθμ. 39491/3295/12.5.2009 απόφαση του Γενικού Γραμματέα Περιφέρειας Στερεάς Ελλάδας με την οποία ορίζεται ότι η ΔΔΕ/ΠΣΕ θα εισηγείται την επικύρωση των ορίων αιγιαλού και παραλίας.

7. Τη σύμφωνη γνώμη του Γενικού Επιτελείου Ναυτικού, που διατυπώθηκε στο υπ' αριθμ. Φ.544.5/184/09/Σ.6672/24.3.2009 έγγραφο του.

8. Το από Ιανουάριο 2008, με κλίμακα 1:500 κτηματολογικό-υψομετρικό διάγραμμα, το οποίο συντάχθηκε από την Αγρονόμο - Τοπογράφο Μηχανικό Αργυρώ Κοντοπούλου, σε μία (1) πινακίδα, ελέγχθηκε για την ακρίβεια της αποτύπωσης την 26.6.2008 από την Αστέρω Χουσιάδα, Τοπογράφο Μηχανικό της Κτηματικής Υπηρεσίας Ν. Βοιωτίας και θεωρήθηκε την 9.7.2008 από την ίδια μηχανικό και συνοδεύει την Έκθεση της προαναφερόμενης Επιτροπής.

9. Την από 29.9.2008 έκθεση της κατά το άρθρο 3 του ν.2971/2001 αρμόδιας Επιτροπής καθορισμού των ορίων του αιγιαλού-παραλίας, που καθόρισε το πρώτον τα όρια αιγιαλού-παραλίας στη θέση «Μπόρεζα» Αλυκής, του Δ.Δ. Ξηρονομής, του Δήμου Θίσβης, Ν. Βοιωτίας, επισπεύδουσας της «Σταυρίδης και Σταυρίδης Οικοδομική Ελλάς ΕΠΕ».

10. Το υπ' αριθμ. 1052/24.8.2009 έγγραφο της Κτηματικής Υπηρεσίας Ν. Βοιωτίας, με το οποίο ζητείται η έκδοση της απόφασης, αποφασίζουμε:

1. Επικυρώνουμε την από 29.9.2008 έκθεση της κατά το άρθρο 3 του ν. 2971/2901 αρμόδιας Επιτροπής καθορισμού των ορίων του αιγιαλού-παραλίας, που καθόρισε το πρώτον τα όρια αιγιαλού-παραλίας στη θέση «Μπόρεζα» Αλυκής, του Δ.Δ. Ξηρονομής, του Δήμου Θίσβης, Ν. Βοιωτίας, επισπεύδουσας της «Σταυρίδης και Σταυρίδης Οικοδομική Ελλάς ΕΠΕ», καθώς και το από Ιανουάριο 2008, με κλίμακα 1:500 κτηματολογικό-υψομετρικό διάγραμμα, το οποίο συντάχθηκε από την Αγρονόμο - Τοπογράφο Μηχανικό Αργυρώ Κοντοπούλου, σε μία (1) πινακίδα, ελέγχθηκε για την ακρίβεια της αποτύπωσης την 26.6.2008 από την Αστέρω Χουσιάδα, Τοπογράφο Μηχανικό της Κτηματικής Υπηρεσίας Ν. Βοιωτίας και θεωρήθηκε την 9.7.2008 από την ίδια μηχανικό και συνοδεύει την Έκθεση της προαναφερόμενης Επιτροπής, όπως ορίζουν οι διατάξεις του άρθρου 4 παρ. 2 του ν.2971/2001.

2. Στα παραπάνω κτηματολογικά διαγράμματα καθορίσθηκαν από την αρμόδια Επιτροπή:

- η οριογραμμή του αιγιαλού με κόκκινη συνεχή πολυγωνική γραμμή με στοιχεία 1,2,...,27,28, της οποίας οι κορυφές εξασφαλίζονται με συντεταγμένες του κρατικού τριγωνομετρικού δικτύου.

- η οριογραμμή της παραλίας με κίτρινη συνεχή πολυγωνική γραμμή με στοιχεία 1',2',...,21',22', της οποίας οι

κορυφές εξασφαλίζονται με συντεταγμένες του κρατικού τριγωνομετρικού δικτύου.

- Η οριογραμμή παραλίας καθορίζεται κατά τρόπο που να απέχει παντού σταθερή απόσταση είκοσι (20) μέτρων από την οριογραμμή του αιγιαλού, για να εξυπηρετηθούν οι σκοποί της παρ. 2 του άρθρου 1 και της παρ. 3 του άρθρου 2 του ν. 2971/2001.

3. Αποφαίνεται ότι δεν υπάρχει παλαιός αιγιαλός.

4. Η απόφαση αυτή μαζί με την έκθεση και τα διαγράμματα που προαναφέραμε, να δημοσιευθούν στην Εφημερίδα της Κυβερνήσεως.

Λαμία, 11 Σεπτεμβρίου 2009

Ο Γενικός Γραμματέας Περιφέρειας
ΠΑΝΤΕΛΗΣ ΣΚΛΙΑΣ

ΕΚΘΕΣΗ

Επιτροπής καθορισμού ορίων αιγιαλού και παραλίας σύμφωνα με τα άρθρα 3, 4 και 5 του ν. 2971/2001 για τον καθορισμό των οριογραμμών αιγιαλού και παραλίας στη θέση «Μπόρεζα» Αλυκής του Δ. Δ. Ξηρονομής του Δήμου Θίσβης Ν. Βοιωτίας.

Στη Λιβαδειά σήμερα 29.9.2008, οι υπογεγραμμένοι:

1. Κατσιμπάρδη Κυριακούλα αναπληρώτρια της προϊσταμένης της Κτηματικής Υπηρεσίας Βοιωτίας, ως Πρόεδρος.

2. Χουσιάδα Αστέρω, Αγρονόμος Τοπογράφος Μηχανικός της Κτηματικής Υπηρεσίας Βοιωτίας, ως Μέλος.

3. Χαμπεσής Δημήτριος, Λιμενάρχης Υπολιμεναρχείου Αντίκυρας, ως Μέλος.

4. Παφύλα Σίβυλλα, Αρχιτέκτονας Μηχανικός προϊσταμένη του τμήματος -Πολεοδομίας Θηβών αναπληρώτρια του Πρ/νου Δ/νσης Χ.Ο.Π., ως Μέλος.

5.] Παπαρίζου Αγορίτσα Πολιτικός Μηχανικός προϊσταμένη της Δ/νσης Περιβάλλοντος και Χωροταξίας της Περιφέρειας Στερεάς Ελλάδας, ως μέλος, η οποία δεν προσήλθε αν και προσκλήθηκε νόμιμα αποτελούντες την επιτροπή καθορισμού ορίων αιγιαλού και παραλίας, δυνάμει του αρθρ. 3 του ν. 2971/2001 και σύμφωνα με την υπ' αριθμ. 4861/15.5.2007 απόφαση ορισμού των μελών αυτής και την 1147/13.4.2008 τροποποίηση της, συγκεντρωθήκαμε στα γραφεία της Κτηματικής Υπηρεσίας, για τον καθορισμού οριογραμμών αιγιαλού και παραλίας στην παραπάνω θέση, ύστερα από την αυτοψία που πραγματοποιήθηκε από την επιτροπή στις 26.6.2008 και την προηγούμενη σύγκληση της για το ίδιο θέμα στις 9.7.2008.

Έχοντας υπόψη:

1. Τις διατάξεις του ν. 2971/2001.

2. Την από 18.2.2008 αίτηση της «Σταυρίδης και Σταυρίδης Οικοδομική Ελλάς ΕΠΕ» με την οποία ζητά τον καθορισμό οριογραμμής αιγιαλού και παραλίας στην προαναφερόμενη θέση.

3. Το κτηματογραφικό - υψομετρικό διάγραμμα σε μια (1) πινακίδα, που συντάχθηκε από την Τοπογράφο Μηχανικό Αργυρώ Κοντοπούλου σε κλίμακα 1:500 τον Ιανουάριο του 2008 και ελέγχθηκε στις 26.6.2008 και θεωρήθηκε στις 9.7.2008 από την Τοπογράφο Μηχανικό της Κτηματικής Υπηρεσίας Ν. Βοιωτίας Χουσιάδα Αστέρω.

4. Την αντίληψη που σχηματίστηκε από την επιτόπια μετάβαση της Επιτροπής κατά την 26.6.2008, σχετικά με το πλάτος της βρεχόμενης ξηράς λαμβάνοντας υπόψη τις φυσικές και λοιπές ενδείξεις που επηρεάζουν το πλάτος του αιγιαλού και της παραλίας και ειδικότερα:

α) Τη γεωμορφολογία του εδάφους για την οποία αναλυτικά αναφέρεται ότι:

- Η μορφολογία της ακτής συνίσταται από βραχώδη σχεδόν κατακόρυφα πρανή στο μεγαλύτερο μήκος του τμήματος που γίνεται ο καθορισμός. Το τμήμα μεταξύ των κορυφών 9 και 13 μήκους εκατό (100) περίπου μέτρων έχει μικρές κλίσεις και συνίσταται από χαλαρά ιζήματα (άμμος - χαλίκια).

- Της ακτής συνέχονται εκτάσεις ορεινές, εκτός σχεδίου.

- Το φυσικό όριο της βλάστησης συνίσταται από θαμνώδη χαμηλά φυτά (σκοίνα, πουρνάρια, αγριελιές κ.λπ.) σε αραιή διασπορά το οποίο βρίσκεται σε χαμηλό υψόμετρο από την ακτογραμμή σ' ότι αφορά το τμήμα μεταξύ των κορυφών 9 και 13. Στο υπόλοιπο τμήμα στο οποίο τα πρανή είναι βραχώδη και σχεδόν κατακόρυφα, βλάστηση φύεται από τη στέψη του πρανούς και προς την ξηρά.

β) Το γεγονός ότι στην περιοχή δεν εντοπίστηκαν παράκτιοι φυσικοί πόροι.

γ) Τα πορίσματα από την εκτίμηση μετεωρολογικών στοιχείων της περιοχής, ήτοι το γεγονός ότι η περιοχή δεν προσβάλλεται από ισχυρούς ανέμους γιατί είναι προστατευμένη λόγω του ότι βρίσκεται μέσα σε υπήνεμο κόλπο και συγκεκριμένα στον κόλπο Δομβραίνης. Η περιοχή είναι εκτεθειμένη περισσότερο σε Νοτιοδυτικούς ανέμους με συνήθη ένταση 4-5 beaufort ενώ λίγες ημέρες το χρόνο η ένταση τους μπορεί να φτάσει τα 7 – 8 beaufort.

δ) Τη μορφολογία του πυθμένα ο οποίος συνίσταται από χαλαρά ιζήματα (άμμος - χαλίκια) κοντά στην ακτή και ομαλή κλίση που φτάνει στα 150 μέτρα περίπου στο κέντρο του κόλπου Δομβραίνης.

ε) Τον τομέα ανάπτυξης κυματισμού σε σχέση με το μέτωπο της ακτής, ότι δηλαδή πρόκειται για ακτή χωρίς μεγάλο ανάπτυγμα πελάγους, καθώς πρόκειται για κλειστό από τις τρεις πλευρές όρμο, τον όρμο της Αλυκής ο οποίος επικοινωνεί δυτικά με τον Κόλπο Δομβραίνης, ο οποίος επίσης αποτελεί έναν κλειστό κόλπο καθώς μόνο προς νότο επικοινωνεί με το Κορινθιακό Κόλπο και στο σημείο όπου βρίσκονται τα νησιά Φονιάς, Μακρόνησος ή Δίπορτα και Τρομπολούρα.

στ) Την μη ύπαρξη τεχνικών έργων στην περιοχή του καθορισμού.

ζ) Το υπ' αριθμ. 3791/15.9.2008 έγγραφο του τμήματος πολεοδομικών σχεδίων κι εφαρμογών της Νομαρχιακής Αυτοδιοίκησης Βοιωτίας σχετικά με τις χρήσεις γης στην περιοχή του καθορισμού, σύμφωνα με το οποίο η περιοχή αυτή εμπίπτει σε περιοχή που έχει προταθεί από την Ειδική Χωροταξική Μελέτη Περιοχής Θίσβης Δομβραίνας ως περιοχή Προστασίας του περιβάλλοντος και υποστήριξης του πρωτογενούς τομέα με το χαρακτηριστικό «4» όπου επιρέπεται η χρήση της κατοικίας, τουριστικών καταλυμάτων, εστιατορίων, αναψυκτηρίων και γεωργοκτηνοτροφικές εγκαταστάσεις (αποθήκες, αντλιοστάσια, υδατοδεξαμενές, θερμοκήπια, φρέατα, στέγαστρα, γεωργοκτηνοτροφικά – γεωργοπτηνοτροφικά κτίρια) σε απόσταση τουλάχιστον 300 μ. από τη γραμμή του αιγιαλού.

η) Το υπ' αριθμ. 3363/8.9.2008 έγγραφο του Δασαρχείου Θηβών της Δ/νσης Δασών Ν. Βοιωτίας, σύμφωνα με το οποίο η έκταση με στοιχεία (Α1, Α2, Α3, Α4, ..., Α43, Α1) για την οποία έχει εκδοθεί η 2419/7.8.2000 πράξη χαρακτηρισμού ανήκει στην παρ.6 (β) ου αρθρ. 3 του Ν.998/1979 (χορτολιβαδική), συνορεύει με δασικές εκτάσεις εκτός του Νότου όπου ενδιάμεσα αυτής και της θάλασσας είναι αιγιαλός και δεν φέρει δασική βλάστηση.

θ) Το υπ' αριθμ. 4089/20.8.2008 έγγραφο της Θ΄ Εφορείας Προϊστορικών και Κλασικών Αρχ/των του Υπουργείου Πολιτισμού, με το οποίο μας προσκομίστηκαν στοιχεία (χάρτες και υπουργικές αποφάσεις με συντεταγμένες κορυφών) των χαρακτηρισμένων αρχαιολογικών χώρων στην περιοχή της Αλυκής, από τα οποία προκύπτει ότι η περιοχή του καθορισμού δεν εμπίπτει εντός αυτών.

ι) Το υπ' αριθμ. 10448/23.9.2008 έγγραφο του τμήματος Πολιτικής Γης και Επ/κων Θ/των της Δ/νσης Γεωργίας του Ν. Βοιωτίας σύμφωνα με το οποίο η περιοχή του καθορισμού δεν είναι εποικιστική έκταση.

κ) Την μη ύπαρξη καταγεγραμμένων δημόσιων κτημάτων.

λ) Το ότι δεν υφίσταται κτηματολόγιο.

μ) Την μη ύπαρξη ευπαθών οικοσυστημάτων και προστατευόμενων περιοχών, αποφασίζει:

Καθορίζει επί του προαναφερόμενου τοπογραφικού διαγράμματος.

1) Την οριογραμμή του αιγιαλού με κόκκινη συνεχή πολυγωνική γραμμή με κορυφές 1, 2, 3, 4, έως και 28 οι οποίες εξασφαλίζονται με συντεταγμένες του κρατικού τριγωνομετρικού δικτύου.

2) Την οριογραμμή της παραλίας για την εξυπηρέτηση των σκοπών του άρθρου 1 παρ. 2 του ν. 2971/2001, της επικοινωνίας της ξηράς με τη θάλασσα και αντίστροφα και λόγω:


α) του μικρού πλάτους του αιγιαλού και

β) των έντονων κλίσεων του εδάφους στο μεγαλύτερο τμήμα της περιοχής του καθορισμού με κίτρινη συνεχή πολυγωνική γραμμή με κορυφές 1΄, 2΄, 3΄, 4΄, ... έως και 22΄ παράλληλη της γραμμής του αιγιαλού και σε απόσταση είκοσι (20) μέτρων από αυτήν, της οποίας οι κορυφές εξασφαλίζονται με συντεταγμένες του κρατικού τριγωνομετρικού δικτύου.

3) Αποφαίνεται ότι δεν υφίσταται παλαιός αιγιαλός.


Η Επιτροπή


Η Πρόεδρος	Τα μέλη
ΚΥΡΙΑΚΟΥΛΑ ΚΑΤΣΙΜΠΑΡΔΗ	ΑΣΤΕΡΩ ΧΟΥΣΙΑΔΑ
	ΔΗΜΗΤΡΙΟΣ ΧΑΜΠΕΣΗΣ
	ΣΙΒΥΛΛΑ ΠΑΦΥΛΑ

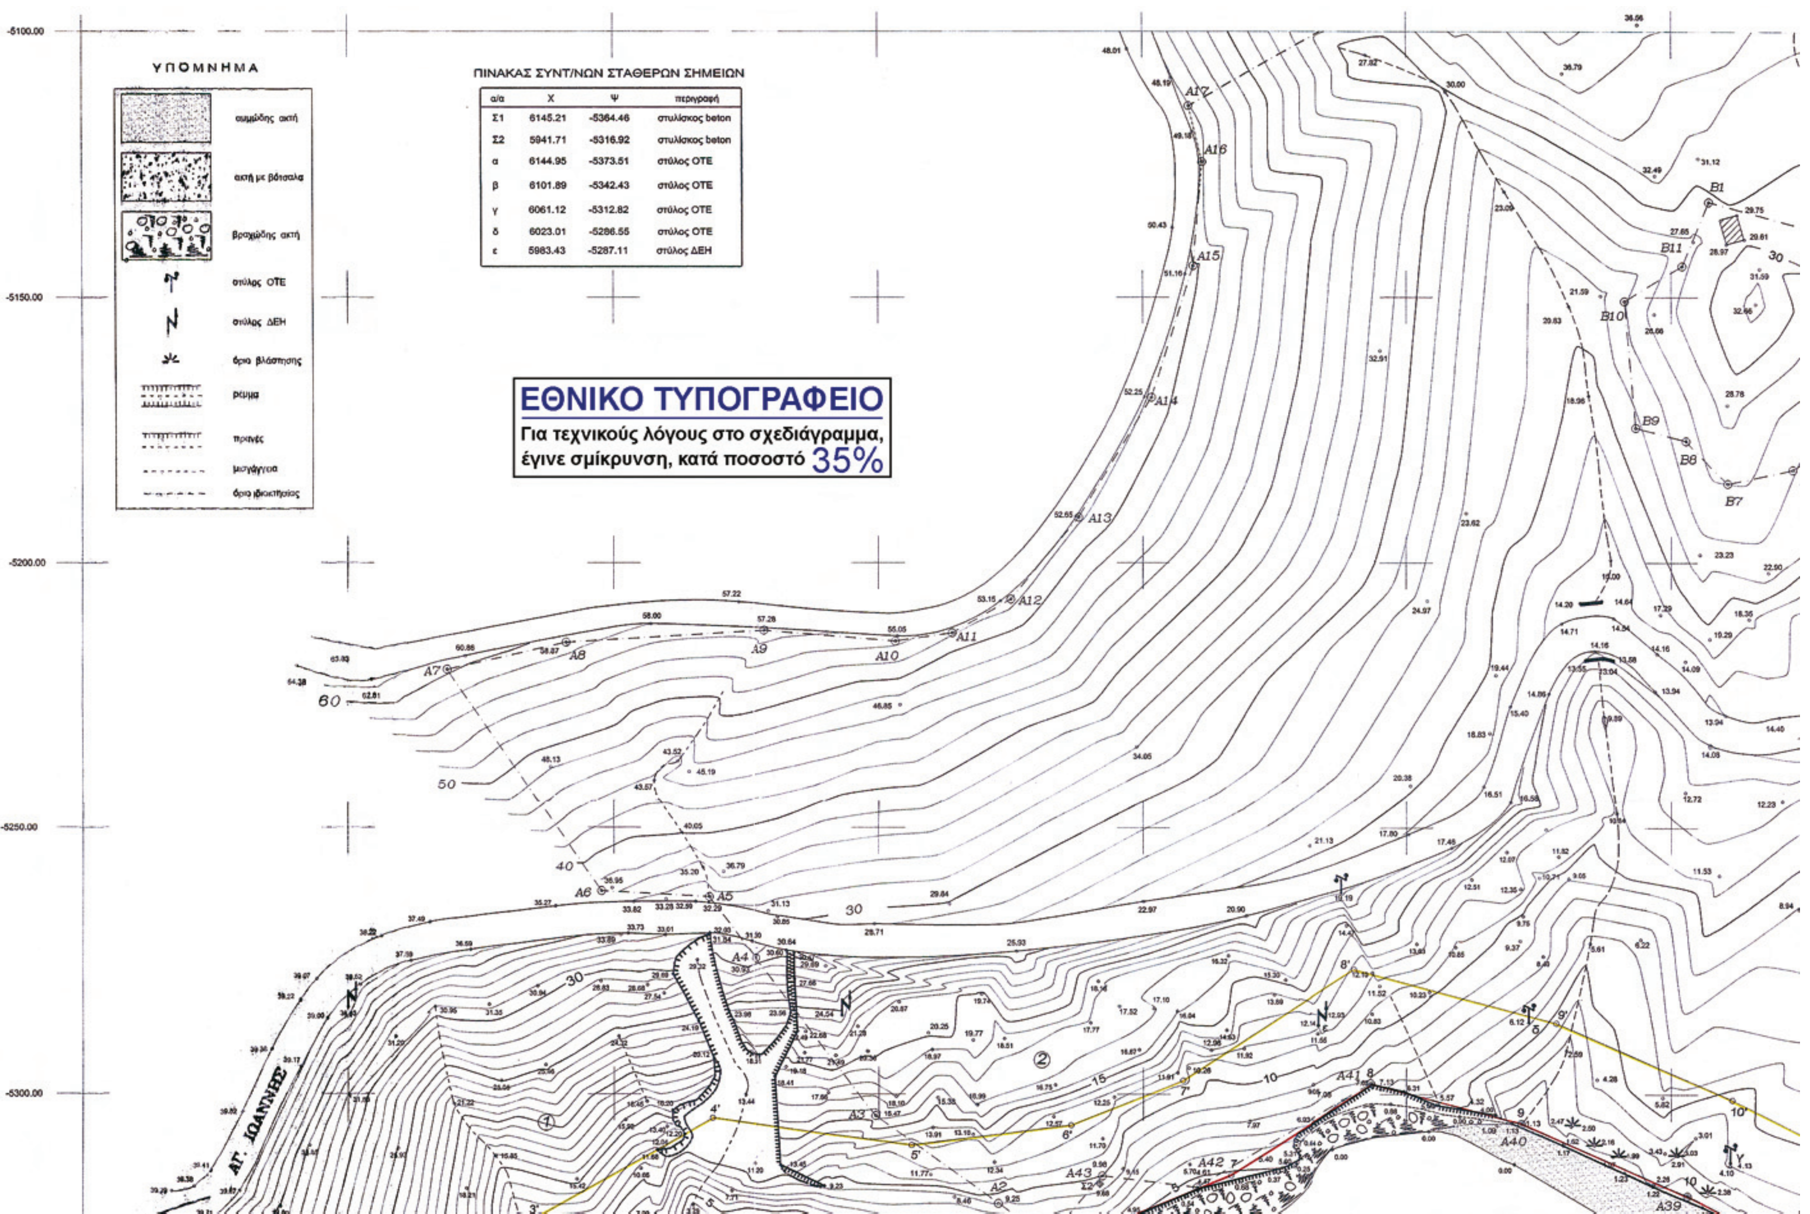

ΠΙΝΑΚΑΣ ΣΥΝΤ/ΝΩΝ ΣΤΑΘΕΡΩΝ ΣΗΜΕΙΩΝ

α/α	Χ	Ψ	περιγραφή
Σ1	6145.21	-5364.46	στυλίσκος beton
Σ2	5941.71	-5316.92	στυλίσκος beton
α	6144.95	-5373.51	στύλος ΟΤΕ
β	6101.89	-5342.43	στύλος ΟΤΕ
γ	6061.12	-5312.82	στύλος ΟΤΕ
δ	6023.01	-5286.55	στύλος ΟΤΕ
ε	5983.43	-5287.11	στύλος ΔΕΗ

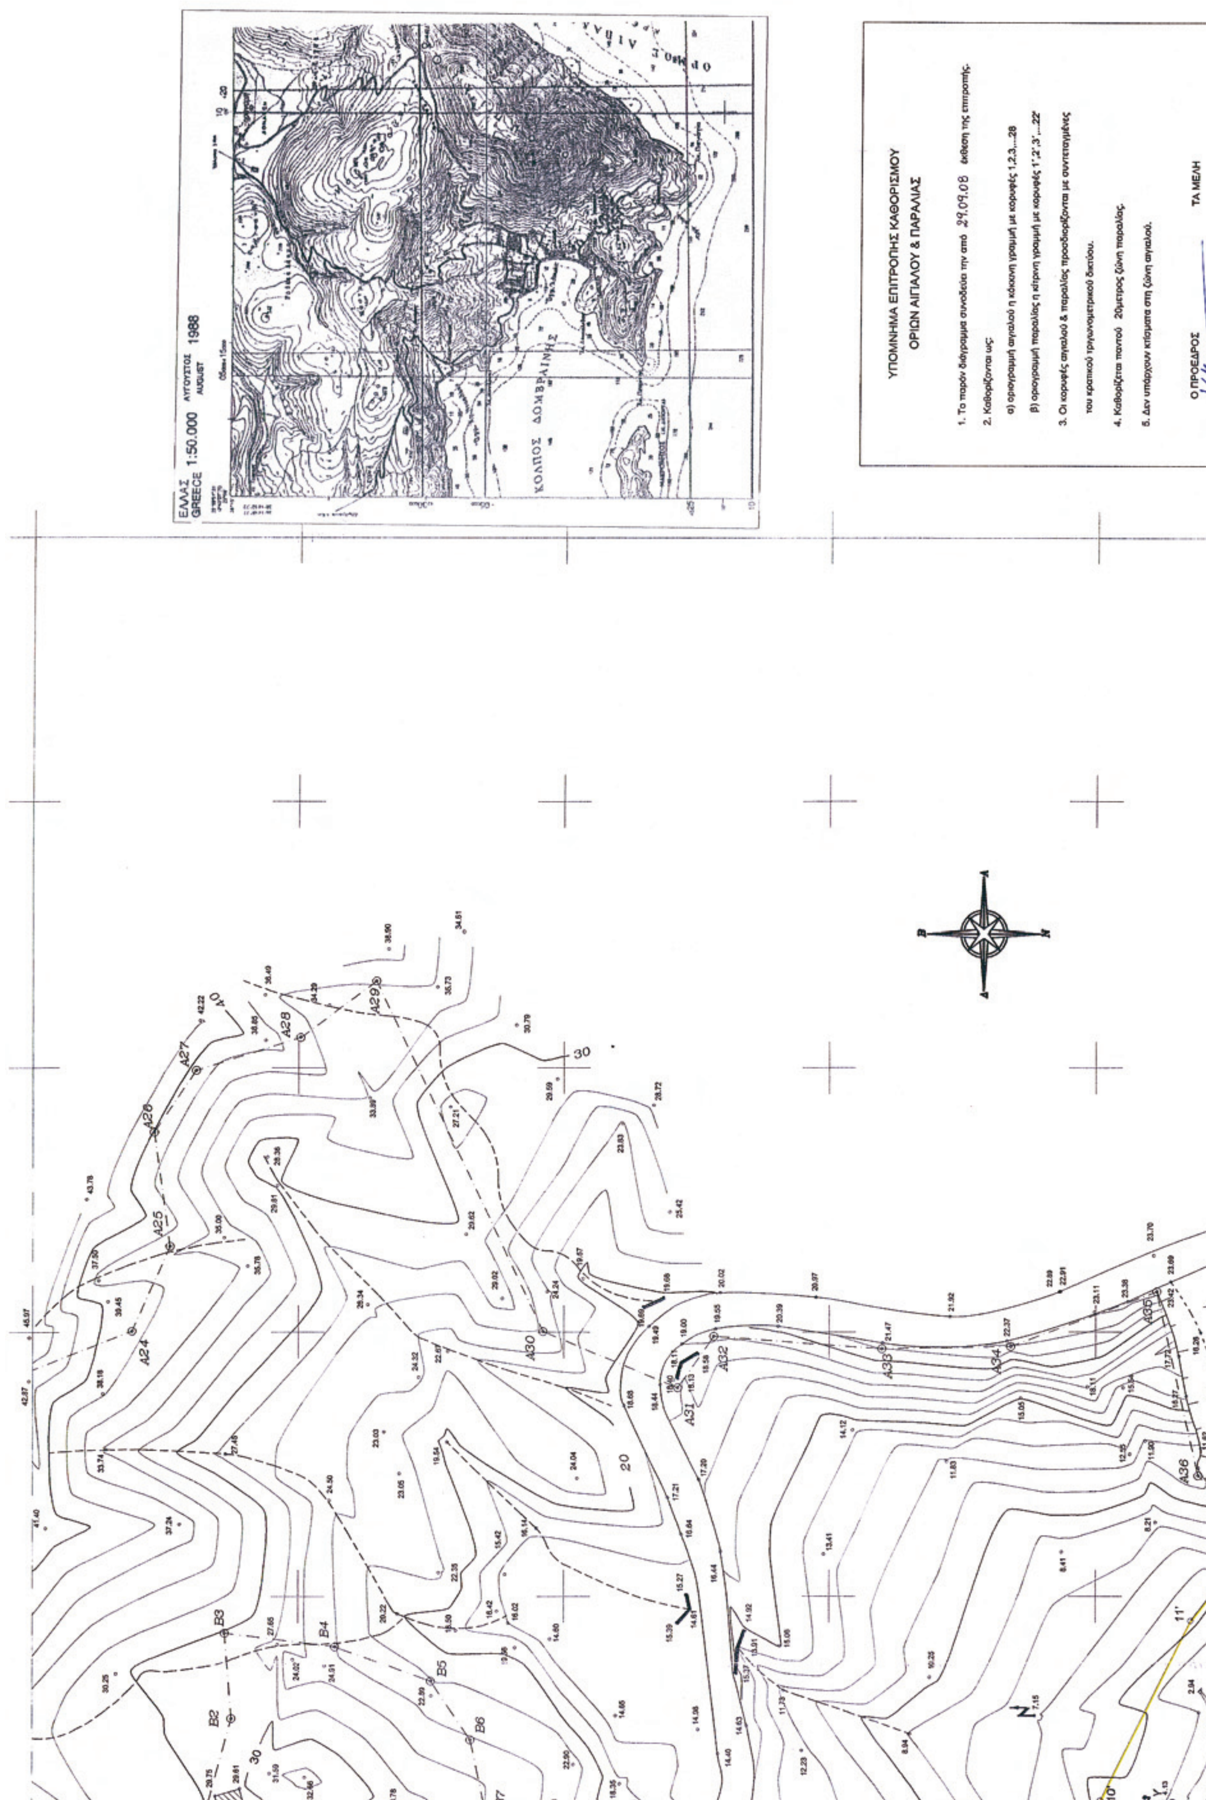
ΕΛΛΑΣ GREECE 1:50.000
ΑΥΓΟΥΣΤΟΣ AUGUST 1988
ΚΟΛΠΟΣ ΔΟΜΒΡΑΙΝΗΣ
ΥΠΟΜΝΗΜΑ ΕΠΙΤΡΟΠΗΣ ΚΑΘΟΡΙΣΜΟΥ
ΟΡΙΩΝ ΑΙΓΙΑΛΟΥ & ΠΑΡΑΛΙΑΣ
1. Το παρόν διάγραμμα συνοδεύει την από 29.09.08 έκθεση της επιτροπής.
2. Καθορίζονται ως:
α) οριογραμμή αιγιαλού η κόκκινη γραμμή με κορυφές 1,2,3,...28
β) οριογραμμή παραλίας η κίτρινη γραμμή με κορυφές 1',2',3',...22'
3. Οι κορυφές αιγιαλού & παραλίας προσδιορίζονται με συντεταγμένες του κρατικού τριγωνομετρικού δικτύου.
4. Καθορίζεται παντού 20μετρος ζώνη παραλίας.
5. Δεν υπάρχουν κτίσματα στη ζώνη αιγιαλού.
Ο ΠΡΟΕΔΡΟΣ
ΤΑ ΜΕΛΗ

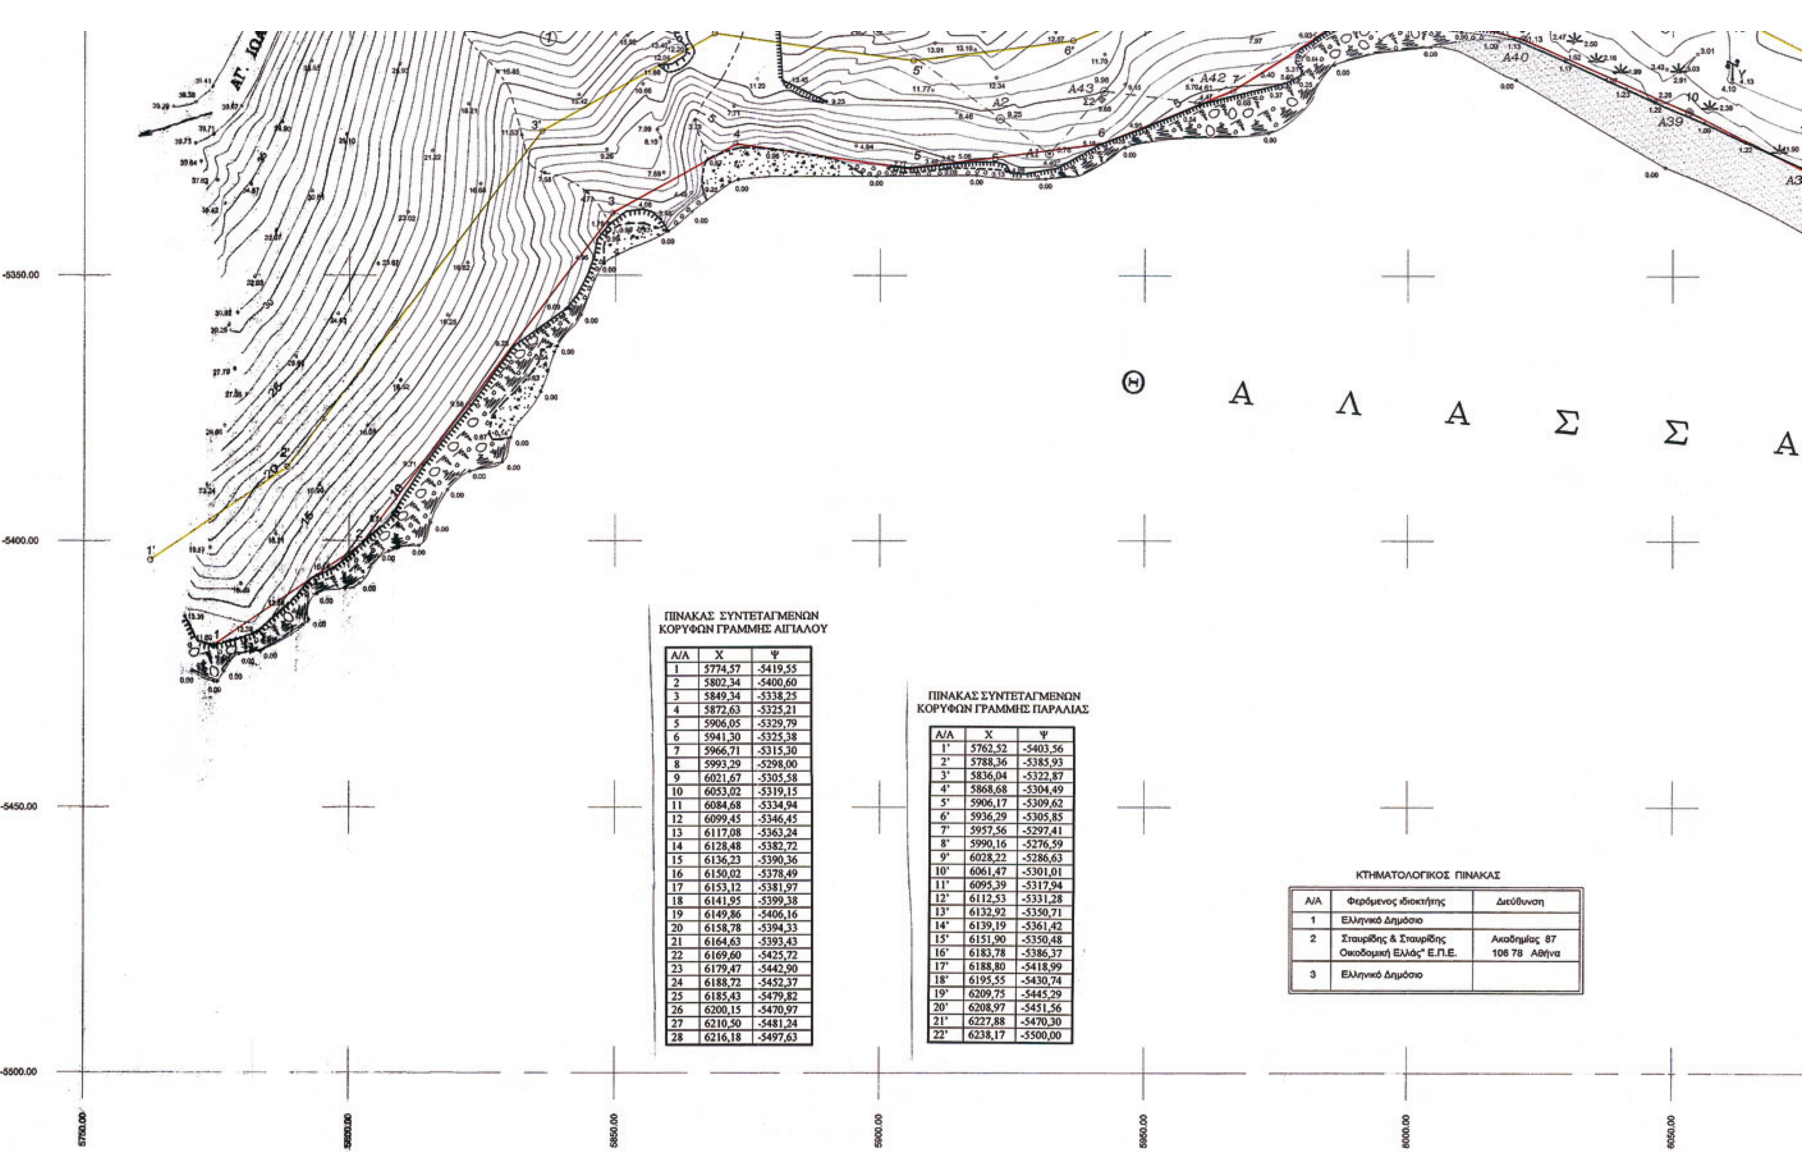

ΠΙΝΑΚΑΣ ΣΥΝΤΕΤΑΓΜΕΝΩΝ ΚΟΡΥΦΩΝ ΓΡΑΜΜΗΣ ΑΙΓΙΑΛΟΥ


Α/Α	Χ	Ψ
1	5774,57	-5419,55
2	5802,34	-5400,60
3	5849,34	-5338,25
4	5872,63	-5325,21
5	5906,05	-5329,79
6	5941,30	-5325,38
7	5966,71	-5315,30
8	5993,29	-5298,00
9	6021,67	-5305,58
10	6053,02	-5319,15
11	6084,68	-5334,94
12	6099,45	-5346,45
13	6117,08	-5363,24
14	6128,48	-5382,72
15	6136,23	-5390,36
16	6150,02	-5378,49
17	6153,12	-5381,97
18	6141,95	-5399,38
19	6149,86	-5406,16
20	6158,78	-5394,33
21	6164,63	-5393,43
22	6169,60	-5425,72
23	6179,47	-5442,90
24	6188,72	-5452,37
25	6185,43	-5479,82
26	6200,15	-5470,97
27	6210,50	-5481,24
28	6216,18	-5497,63

ΠΙΝΑΚΑΣ ΣΥΝΤΕΤΑΓΜΕΝΩΝ ΚΟΡΥΦΩΝ ΓΡΑΜΜΗΣ ΠΑΡΑΛΙΑΣ

Α/Α	Χ	Ψ
1'	5762,52	-5403,56
2'	5788,36	-5385,93
3'	5836,04	-5322,87
4'	5868,68	-5304,49
5'	5906,17	-5309,62
6'	5936,29	-5305,85
7'	5957,56	-5297,41
8'	5990,16	-5276,59
9'	6028,22	-5286,63
10'	6061,47	-5301,01
11'	6095,39	-5317,94
12'	6112,53	-5331,28
13'	6132,92	-5350,71
14'	6139,19	-5361,42
15'	6151,90	-5350,48
16'	6183,78	-5386,37
17'	6188,80	-5418,99
18'	6195,55	-5430,74
19'	6209,75	-5445,29
20'	6208,97	-5451,56
21'	6227,88	-5470,30
22'	6238,17	-5500,00

ΚΤΗΜΑΤΟΛΟΓΙΚΟΣ ΠΙΝΑΚΑΣ

Α/Α	Φερόμενος ιδιοκτήτης	Διεύθυνση
1	Ελληνικό Δημόσιο	
2	Σταυρίδης & Σταυρίδης Οικοδομική Ελλάς" Ε.Π.Ε.	Ακαδημίας 87 106 78 Αθήνα
3	Ελληνικό Δημόσιο	

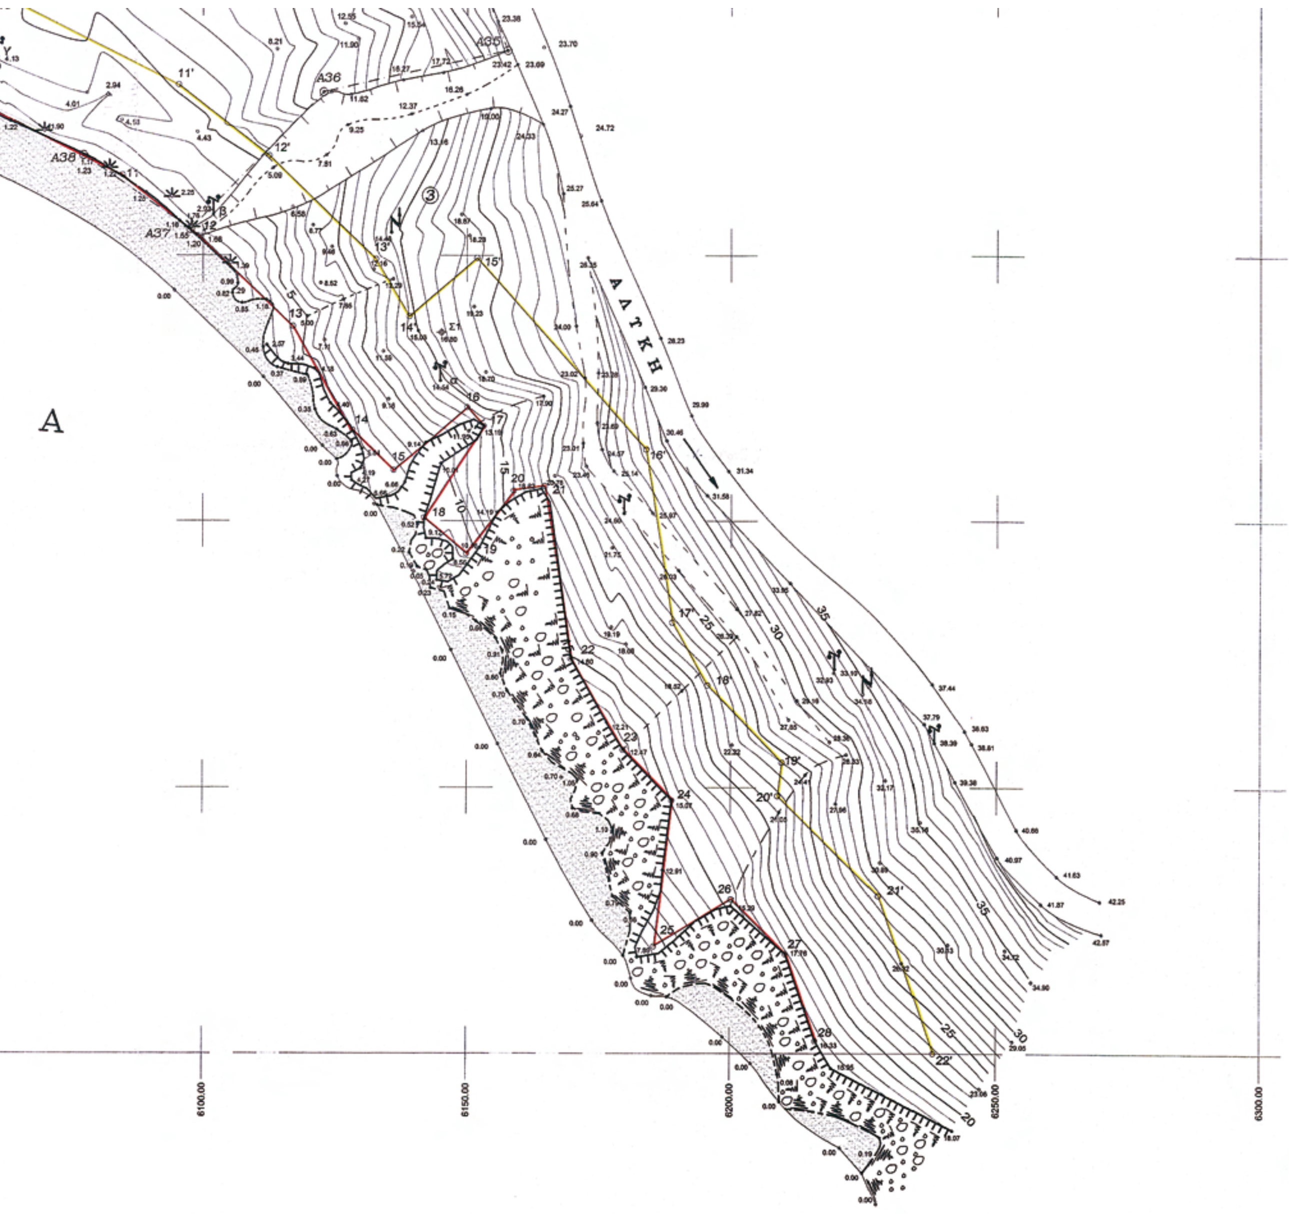

4. Καθορίζεται παντού 20μετρος ζώνη παραλίας.

5. Δεν υπάρχουν κτίσματα στη ζώνη αιγιαλού.

Ο ΠΡΟΕΔΡΟΣ	ΤΑ ΜΕΛΗ
ΚΑΤΣΙΜΠΑΡΔΗ ΚΥΡΙΑΚΗ ΕΦΟΡΙΑΚΟΣ-ΚΤΗΜΑΤΙΚΟΣ ΥΠ.	1. ΧΟΥΣΙΑΔΑ ΑΣΤΕΡΩ Π.Ε. ΤΟΠΟΓΡΑΦΩΝ ΜΗΧΑΝΙΚΩΝ
	2. ΚΑΜΠΕΣΗΣ ΔΗΜΗΤΡΙΟΣ ΥΠΟΠΛΟΙΑΡΧΟΣ Λ.Σ.
	3.

ΤΟΠΟΓΡΑΦΙΚΟ ΔΙΑΓΡΑΜΜΑ

ΚΑΘΟΡΙΣΜΟΥ ΟΡΙΩΝ ΑΙΓΙΑΛΟΥ - ΠΑΡΑΛΙΑΣ

ΠΕΡΙΟΧΗ	: ΜΠΟΡΕΖΑ	ΕΠΙΣΠΕΥΔΩΝ	: ΣΤΑΥΡΙΔΗΣ & ΣΤΑΥΡΙΔΗΣ ΕΛΛΑΣ ΟΙΚΟΔΟΜΙΚΗ ΕΠΕ
ΔΗΜΟΣ	: ΘΙΣΒΗΣ	ΚΤΗΜ. ΥΠΗΡ.	: ΒΟΙΩΤΙΑΣ
ΔΗΜ. ΔΙΑΜΕΡ.	: ΑΛΥΚΗΣ	ΝΟΜΑΡΧΙΑ	: ΒΟΙΩΤΙΑΣ

ΚΛΙΜΑΚΑ 1:500

ΣΥΣΤΗΜΑ ΑΝΑΦΟΡΑΣ : ΚΡΑΤΙΚΟ ΤΡΙΓΩΝΟΜΕΤΡΙΚΟ ΔΙΚΤΥΟ (ΕΞΑΡΤΗΣΗ ΑΠΟ ΤΑ ΤΡΙΓΩΝΟΜ. ΣΗΜΕΙΑ ΓΥΣ : 137 47, 137 56, 296 22, 296 24)

ΥΨΟΜΕΤΡΙΚΗ ΑΦΕΤΗΡΙΑ : ΤΡΙΓ. ΣΗΜΕΙΟ ΓΥΣ "ΤΑΨΙΖΑ" (137 47)

ΚΕΝΤΡΟ ΦΥΛΛΟΥ ΧΑΡΤΗ : 1:50000 ΚΑΠΑΡΕΛΛΙΟΝ Φο = 38° 15΄ , Λο = -0° 45΄ ΕΛΛΕΙΨΟΕΙΔΕΣ BESSEL, ΠΡΟΒΟΛΗ HATT, DATUM ΑΘΗΝΩΝ

ΠΕΡΙΟΔΟΣ ΑΠΟΤΥΠΩΣΗΣ : ΙΑΝΟΥΑΡΙΟΣ 2008

Η ΣΥΝΤΑΞΑΣΑ	ΕΛΕΓΧΘΗΚΕ ΕΠΙ ΤΟΠΟΥ ΓΙΑ ΤΗΝ ΑΚΡΙΒΕΙΑ ΤΗΣ ΑΠΟΤΥΠΩΣΗΣ	ΘΕΩΡΗΘΗΚΕ
ΑΡΓΥΡΩ ΚΟΝΤΟΠΟΥΛΟΥ ΔΙΠΛΩΜ. ΤΟΠΟΓΡΑΦΟΣ ΜΗΧΑΝΙΚΟΣ ΕΘΝΙΚΟΥ ΜΕΤΣΟΒΙΟΥ ΠΟΛΥΤΕΧΝΕΙΟΥ ΜΕΛΟΣ Τ.Ε.Ε. ΑΡΙΘΜΟΣ ΜΗΤΡΩΟΥ 50792 ΑΛ. ΔΙΑΚΟΥ 12 Ν. ΗΡΑΚΛΕΙΟ ΤΗΛ. 2825744	26-06-2008 ΧΟΥΣΙΑΔΑ ΑΣΤΕΡΩ Π.Ε. ΤΟΠΟΓΡΑΦΩΝ ΜΗΧΑΝΙΚΩΝ	ΧΟΥΣΙΑΔΑ ΑΣΤΕΡΩ Π.Ε. ΤΟΠΟΓΡΑΦΩΝ ΜΗΧΑΝΙΚΩΝ

ΕΘΝΙΚΟ ΤΥΠΟΓΡΑΦΕΙΟ

ΕΦΗΜΕΡΙΣ ΤΗΣ ΚΥΒΕΡΝΗΣΕΩΣ

ΠΕΡΙΦΕΡΕΙΑΚΑ ΓΡΑΦΕΙΑ ΠΩΛΗΣΗΣ Φ.Ε.Κ.

ΘΕΣΣΑΛΟΝΙΚΗ - Βασ. Όλγας 227	23104 23956	**ΛΑΡΙΣΑ** - Διοικητήριο	2410 597449
ΠΕΙΡΑΙΑΣ - Ευριπίδου 63	210 4135228	**ΚΕΡΚΥΡΑ** - Σαμαρά 13	26610 89122
ΠΑΤΡΑ - Κορίνθου 327	2610 638109	**ΗΡΑΚΛΕΙΟ** - Πεδιάδος 2	2810 300781
ΙΩΑΝΝΙΝΑ - Διοικητήριο	26510 87215	**ΜΥΤΙΛΗΝΗ** - Πλ. Κωνσταντινουπόλεως 1	22510 46654
ΚΟΜΟΤΗΝΗ - Δημοκρατίας 1	25310 22858		

ΤΙΜΗ ΠΩΛΗΣΗΣ ΦΥΛΛΩΝ ΤΗΣ ΕΦΗΜΕΡΙΔΟΣ ΤΗΣ ΚΥΒΕΡΝΗΣΕΩΣ

Σε έντυπη μορφή

- Για τα Φ.Ε.Κ. από 1 μέχρι 16 σελίδες σε 1 €, προσαυξανόμενη κατά 0,20 € για κάθε επιπλέον οκτασέλιδο ή μέρος αυτού.
- Για τα φωτοαντίγραφα Φ.Ε.Κ. σε 0,15 € ανά σελίδα.

Σε μορφή DVD/CD

Τεύχος	Ετήσια έκδοση	Τριμηνιαία έκδοση	Μηνιαία έκδοση
Α΄	150 €	40 €	15 €
Β΄	300 €	80 €	30 €
Γ΄	50 €	-	-
Υ.Ο.Δ.Δ.	50 €	-	-
Δ΄	110 €	30 €	-

Τεύχος	Ετήσια έκδοση	Τριμηνιαία έκδοση	Μηνιαία έκδοση
Α.Α.Π.	110 €	30 €	-
Ε.Β.Ι.	100 €	-	-
Α.Ε.Δ.	5 €	-	-
Δ.Δ.Σ.	200 €	-	20 €
Α.Ε. - Ε.Π.Ε. και **Γ.Ε.ΜΗ.**	-	-	100 €

- Η τιμή πώλησης μεμονωμένων Φ.Ε.Κ. σε μορφή cd-rom από εκείνα που διατίθενται σε ψηφιακή μορφή και μέχρι 100 σελίδες, σε 5 € προσαυξανόμενη κατά 1 € ανά 50 σελίδες.
- Η τιμή πώλησης σε μορφή cd-rom/dvd, δημοσιευμάτων μιας εταιρείας στο τεύχος Α.Ε.-Ε.Π.Ε. και Γ.Ε.ΜΗ. σε 5 € ανά έτος.

ΠΑΡΑΓΓΕΛΙΑ ΚΑΙ ΑΠΟΣΤΟΛΗ Φ.Ε.Κ.: Τηλεφωνικά: 210 4071010 - fax: 210 4071010 - internet: http://www.et.gr

ΕΤΗΣΙΕΣ ΣΥΝΔΡΟΜΕΣ Φ.Ε.Κ.

Τεύχος	Έντυπη μορφή	Ψηφιακή Μορφή
Α΄	225 €	190 €
Β΄	320 €	225 €
Γ΄	65 €	Δωρεάν
Υ.Ο.Δ.Δ.	65 €	Δωρεάν
Δ΄	160 €	80 €
Α.Α.Π.	160 €	80 €
Ε.Β.Ι.	65 €	33 €

Τεύχος	Έντυπη μορφή	Ψηφιακή Μορφή
Α.Ε.Δ.	10 €	Δωρεάν
Α.Ε. - Ε.Π.Ε. και **Γ.Ε.ΜΗ.**	2.250 €	645 €
Δ.Δ.Σ.	225 €	95 €
Α.Σ.Ε.Π.	70€	Δωρεάν
Ο.Π.Κ.	-	Δωρεάν
Α΄+ Β΄+ Δ΄ + Α.Α.Π.	-	450 €

- Το τεύχος Α.Σ.Ε.Π. (έντυπη μορφή) θα αποστέλλεται σε συνδρομητές ταχυδρομικά, με την επιβάρυνση των 70 €, ποσό το οποίο αφορά τα ταχυδρομικά έξοδα.
- Για την παροχή πρόσβασης μέσω διαδικτύου σε Φ.Ε.Κ. προηγουμένων ετών και συγκεκριμένα στα τεύχη: **α)** Α, Β, Δ, Α.Α.Π., Ε.Β.Ι. και Δ.Δ.Σ., η τιμή προσαυξάνεται, πέραν του ποσού της ετήσιας συνδρομής του 2007, κατά 40 € ανά έτος και ανά τεύχος και **β)** για το τεύχος Α.Ε.-Ε.Π.Ε. & Γ.Ε.ΜΗ., κατά 60 € ανά έτος παλαιότητας.

* Η καταβολή γίνεται σε όλες τις Δημόσιες Οικονομικές Υπηρεσίες (Δ.Ο.Υ.). Το πρωτότυπο διπλότυπο (έγγραφο αριθμ. πρωτ. 9067/28.2.2005 2η Υπηρεσία Επιτρόπου Ελεγκτικού Συνεδρίου) με φροντίδα των ενδιαφερομένων, πρέπει να αποστέλλεται ή να κατατίθεται στο Εθνικό Τυπογραφείο (Καποδιστρίου 34, Τ.Κ. 104 32 Αθήνα).

* Σημειώνεται ότι φωτοαντίγραφα διπλοτύπων, ταχυδρομικές Επιταγές για την εξόφληση της συνδρομής, δεν γίνονται δεκτά και θα επιστρέφονται.

* Οι οργανισμοί τοπικής αυτοδιοίκησης, τα νομικά πρόσωπα δημοσίου δικαίου, τα μέλη της Ένωσης Ιδιοκτητών Ημερησίου Τύπου Αθηνών και Επαρχίας, οι τηλεοπτικοί και ραδιοφωνικοί σταθμοί, η Ε.Σ.Η.Ε.Α., τα τριτοβάθμια συνδικαλιστικά Όργανα και οι τριτοβάθμιες επαγγελματικές ενώσεις δικαιούνται έκπτωσης πενήντα τοις εκατό (50%) επί της ετήσιας συνδρομής (τρέχον έτος + παλαιότητα).

* Το ποσό υπέρ Τ.Α.Π.Ε.Τ. [5% επί του ποσού συνδρομής (τρέχον έτος + παλαιότητα)], καταβάλλεται ολόκληρο (Κ.Α.Ε. 3512) και υπολογίζεται πριν την έκπτωση.

* Στην Ταχυδρομική συνδρομή του τεύχους Α.Σ.Ε.Π. δεν γίνεται έκπτωση.

Πληροφορίες για δημοσιεύματα που καταχωρούνται στα Φ.Ε.Κ. στο τηλ.: 210 5279000.
Φωτοαντίγραφα παλαιών Φ.Ε.Κ.: Μάρνη 8 τηλ.: 210 8220885, 210 8222924, 210 5279050.
Οι πολίτες έχουν τη δυνατότητα ελεύθερης ανάγνωσης των δημοσιευμάτων που καταχωρούνται σε όλα τα τεύχη της Εφημερίδας της Κυβερνήσεως πλην εκείνων που καταχωρούνται στο τεύχος Α.Ε.-Ε.Π.Ε και Γ.Ε.ΜΗ., από την ιστοσελίδα του Εθνικού Τυπογραφείου (www.et.gr).

Οι υπηρεσίες εξυπηρέτησης πολιτών λειτουργούν καθημερινά από 08:00 μέχρι 13:00



ΑΠΟ ΤΟ ΕΘΝΙΚΟ ΤΥΠΟΓΡΑΦΕΙΟ
ΚΑΠΟΔΙΣΤΡΙΟΥ 34 * ΑΘΗΝΑ 104 32 * ΤΗΛ. 210 52 79 000 * FAX 210 52 21 004
ΗΛΕΚΤΡΟΝΙΚΗ ΔΙΕΥΘΥΝΣΗ: http://www.et.gr – e-mail: webmaster.et@et.gr